



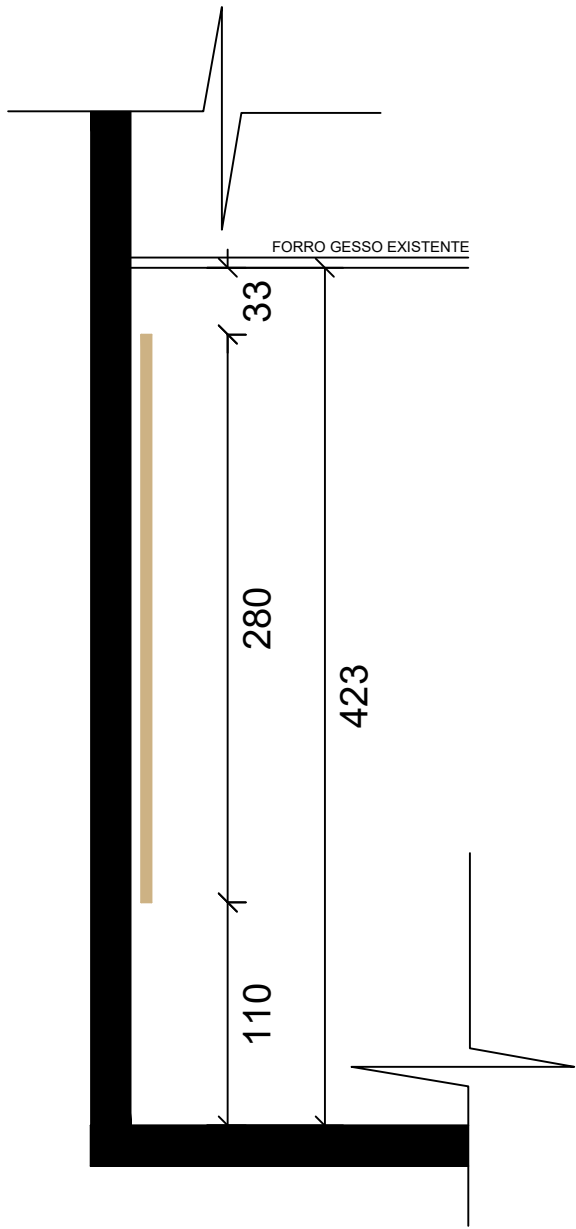

CORTE DETALHAMENTO DO PAINEL NO PLENÁRIO
MEDIDAS EXTATAS CONFERIR IN LOCO

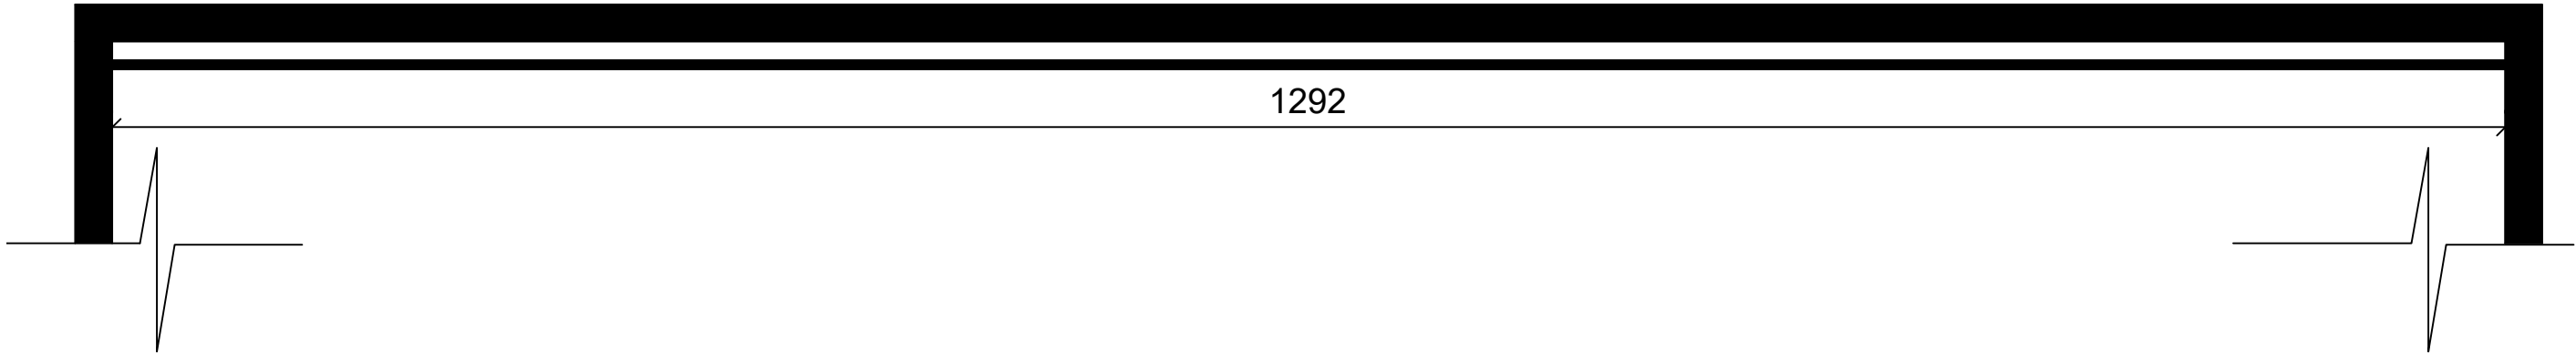

PLANTA DETALHAMENTO DO PAINEL NO PLENÁRIO
MEDIDAS EXTATAS CONFERIR IN LOCO



ELEVAÇÃO DO PAINEL DE MDF NO PLENÁRIO
MEDIDAS EXTATAS CONFERIR IN LOCO



PROJETI
ENGENHARIA E ARQUITETURA

PROJETO ARQUITETÔNICO

PRANCHA:
3/3

TÍTULO:
PROJETO DE REFORMA E READEQUAÇÕES DA FACHADA DA CAMARA MUNICIPAL DE IBAITI

LOCAL:
RUA JOSÉ DE MOURA BUENO, nº 25, Centro IBAITI-PR - CEP: 84900-000

ESCALA:
INDICADA

PROPRIETÁRIO:
CAMARA MUNICIPAL DE IBAITI

QUADRA:

LOTE:

DATA:
DEZEMBRO 2025

SITUAÇÃO S/ ESCALA:





ESTATÍSTICA - QUADRO DE ÁREAS

ÁREA DO TERRENO ----- 860,00 m²

ÁREA CONSTRUÍDA ----- 873,14 m²

AUTOR DO PROJETO:

LUIS HENRIQUE DOS SANTOS MACHADO

ARQUITETO URBANISTA CAU Nº A191775-7

CLIENTE:

CAMARA MUNICIPAL DE IBAITI

CNPJ: 77.774.677/0001-01

RESPONSÁVEL TÉCNICO:

LUIS HENRIQUE DOS SANTOS MACHADO

ARQUITETO URBANISTA CAU Nº A191775-7

APROVAÇÃO/ ANOTAÇÕES:

O PROJETO EM QUESTÃO TRATA-SE REFORMA E READEQUAÇÕES EM POSNTOS ESPECÍFICOS DO PRÉDIO, ELIMINANDO A NECESSIDADE DE APROVAÇÃO POR QUALQUER ORGÃO PÚBLICO, POIS NÃO SE TRATA DE AUMENTO DE ÁREA CONSTRUÍDA NEM ALGO DO TIPO.

* O RESPONSÁVEL PELA EXECUÇÃO DEVE ANTES DE TUDO, CONFERIR AS MEDIDAS IN LOCO, FICANDO SOB SUA RESPONSABILIDADE QUALQUER DIVERGENCIA OU ERRO DA EXECUÇÃOOP POR QUESTÕES RELACIONADAS A MEDIDAS OU ALGO DO TIPO.

LEVANTAR MEDIDA FINA