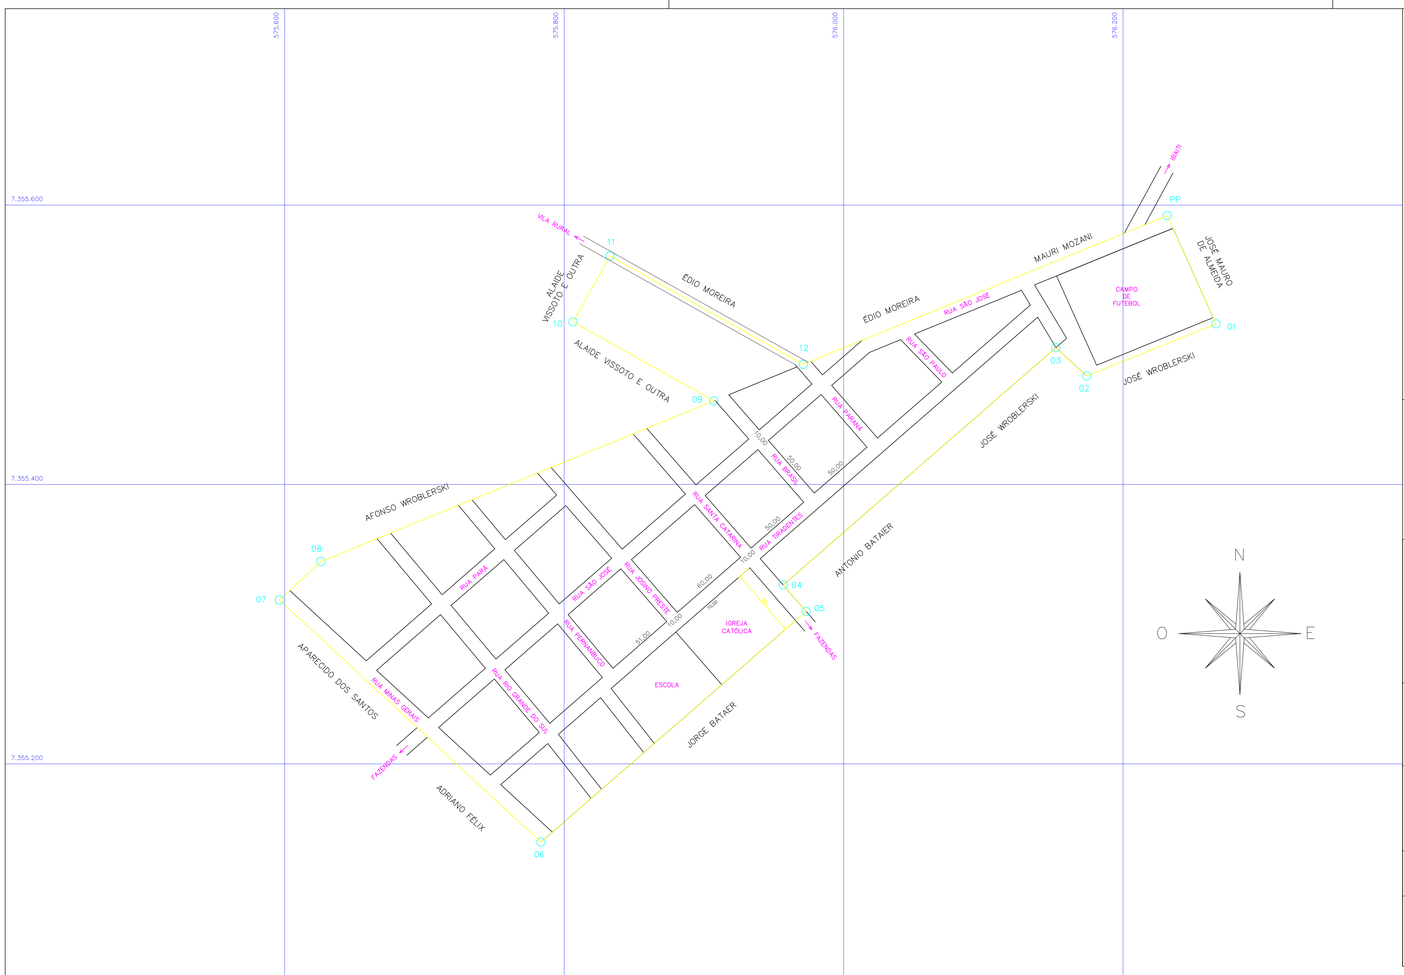


| AREA 102.200,00 m2 | | | |
|---|---|---|---|
| Estação | Vante | Azimute | Distância |
| PP | 01 | 155°48'05" | 84,90 |
| 01 | 02 | 247°59'05" | 99,70 |
| 02 | 03 | 312°40'26" | 30,04 |
| 03 | 04 | 228°57'24" | 258,80 |
| 04 | 05 | 138°57'24" | 25,00 |
| 05 | 06 | 228°57'24" | 251,59 |
| 06 | 07 | 312°48'48" | 255,07 |
| 07 | 08 | 47°09'05" | 40,50 |
| 08 | 09 | 67°46'05" | 303,73 |
| 09 | 10 | 299°20'05" | 115,57 |
| 10 | 11 | 29°20'05" | 54,16 |
| 11 | 12 | 119°20'05" | 158,55 |
| 12 | PP | 67°46'05" | 281,43 |

PREFEITURA MUNICIPAL DE

**IBAITI**

Praça dos Três Poderes,23 – Fone/Fax (43) 3546-1056 – CEP 84900-000

Prefeito/Gestão

**Roberto Rogazzo**

**2013 / 2016**

Planejamento e Projeto

**DEPARTAMENTO DE ENGENHARIA MUNICIPAL**

AVENIDA DRA. FERNADINA A. GENTILE, 436 – FONE : (43) 546-6167 – CEP 84900-000– IBAITI – PARANÁ

Engenheiro Civil

**Antonio Vincenzi**

Crea PR-10.382-D

Serviço Topografico e Desenho

**Valdemar Ferraz de Almeida Lima**

Crea 7.963-TD – PR

Mapa

**Perimetro Urbano do Distrito da Amorinha**

Local

**Municipio de Ibaiti - PR**

Data

**29 de Janeiro de 2014**

Escala

**1 : 2.500**

Área

**102.200,00 m2**

FOLHA

**U N I C A**

**Perimetro Urbano do Distrito da Amorinha**
**Municipio de Ibaiti - PR.**
**Lei Municipal nº**